



NYÁRÁD KONYHA FEJLESZTÉS-FELÚJÍTÁS "A" ÉPÜLET VÁLTOZTATÁSI ALAPRAJZ

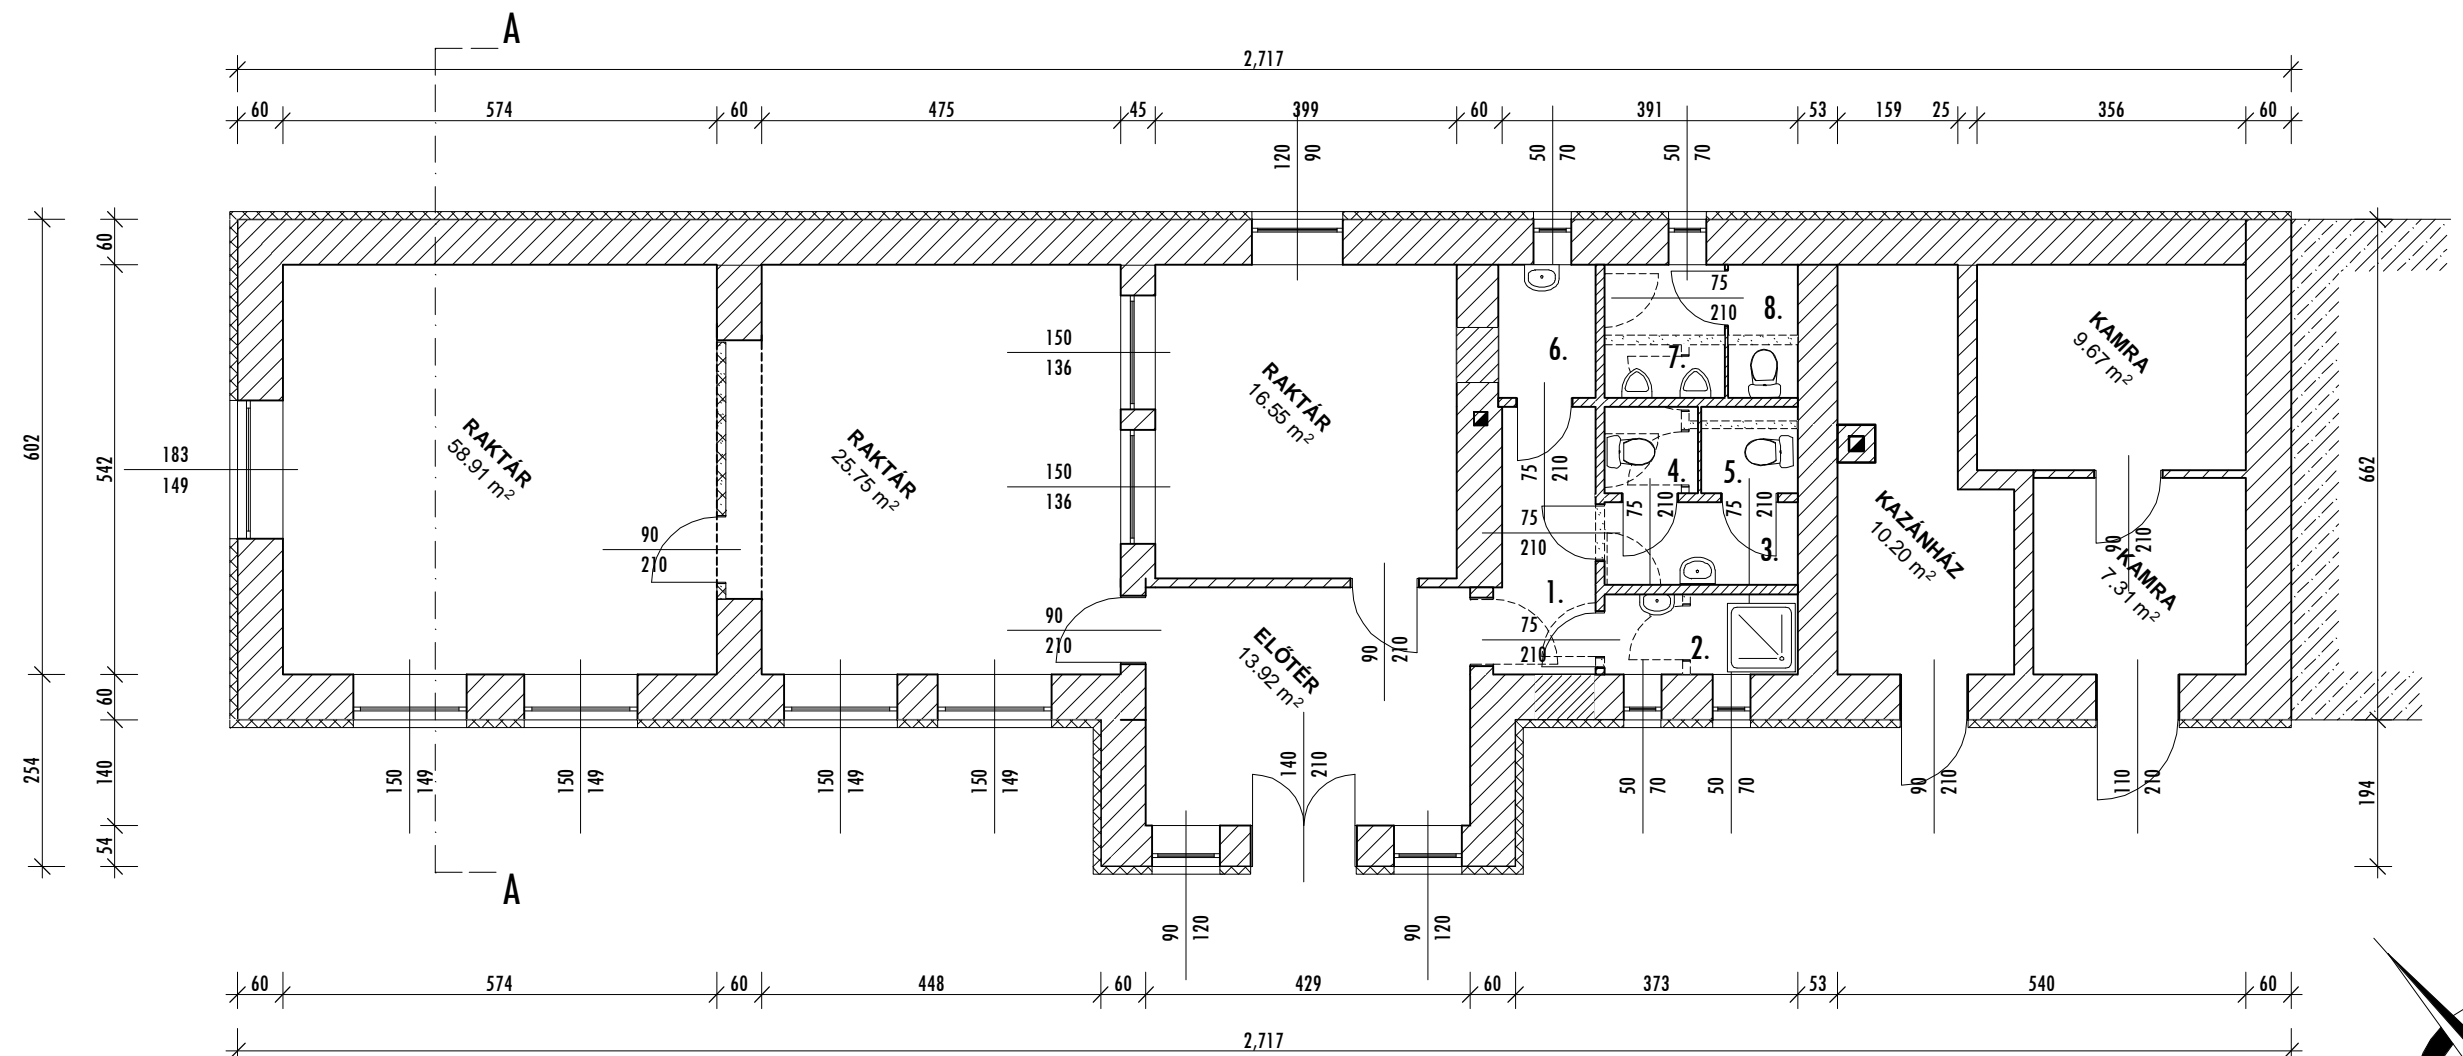

- BONTANDÓ SZERKEZET
- ÚJ VÁLASZAFAL
- SZAKIPARI FAL

1. ELŐTÉR	M. KER.LAP	4,17 M2	5. NŐI WC II.	M. KER.LAP	1,50 M2
2. ZUHANYZÓ	M. KER.LAP	2,87 M2	6. FFI. WC ELŐTÉR	M. KER.LAP	2,06 M2
3. NŐI WC ELŐTÉR	M. KER.LAP	2,86 M2	7. PISS.	M. KER.LAP	3,01 M2
4. NŐI WC I.	M. KER.LAP	1,50 M2	8. FFI. WC	M. KER.LAP	1,62 M2

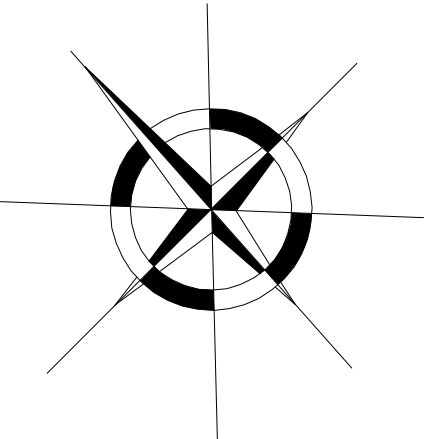

NYÁRÁD, KONYHA FELÚJÍTÁS pályázat, műszaki melléklet, KIVITELI TERV	ÉPÜLET HELYE:	ÉPÍTETŐ:	TERVEZŐ:	E-1
	Nyárád, Arany J. u.58. hrsz: 425/3	Nyárád Község Önkormányzata Nyárád, Kossuth u. 1.	Strommer Csaba É19/0274 Pápa-Kéttornyúlak, Akácfa u. 11.	