
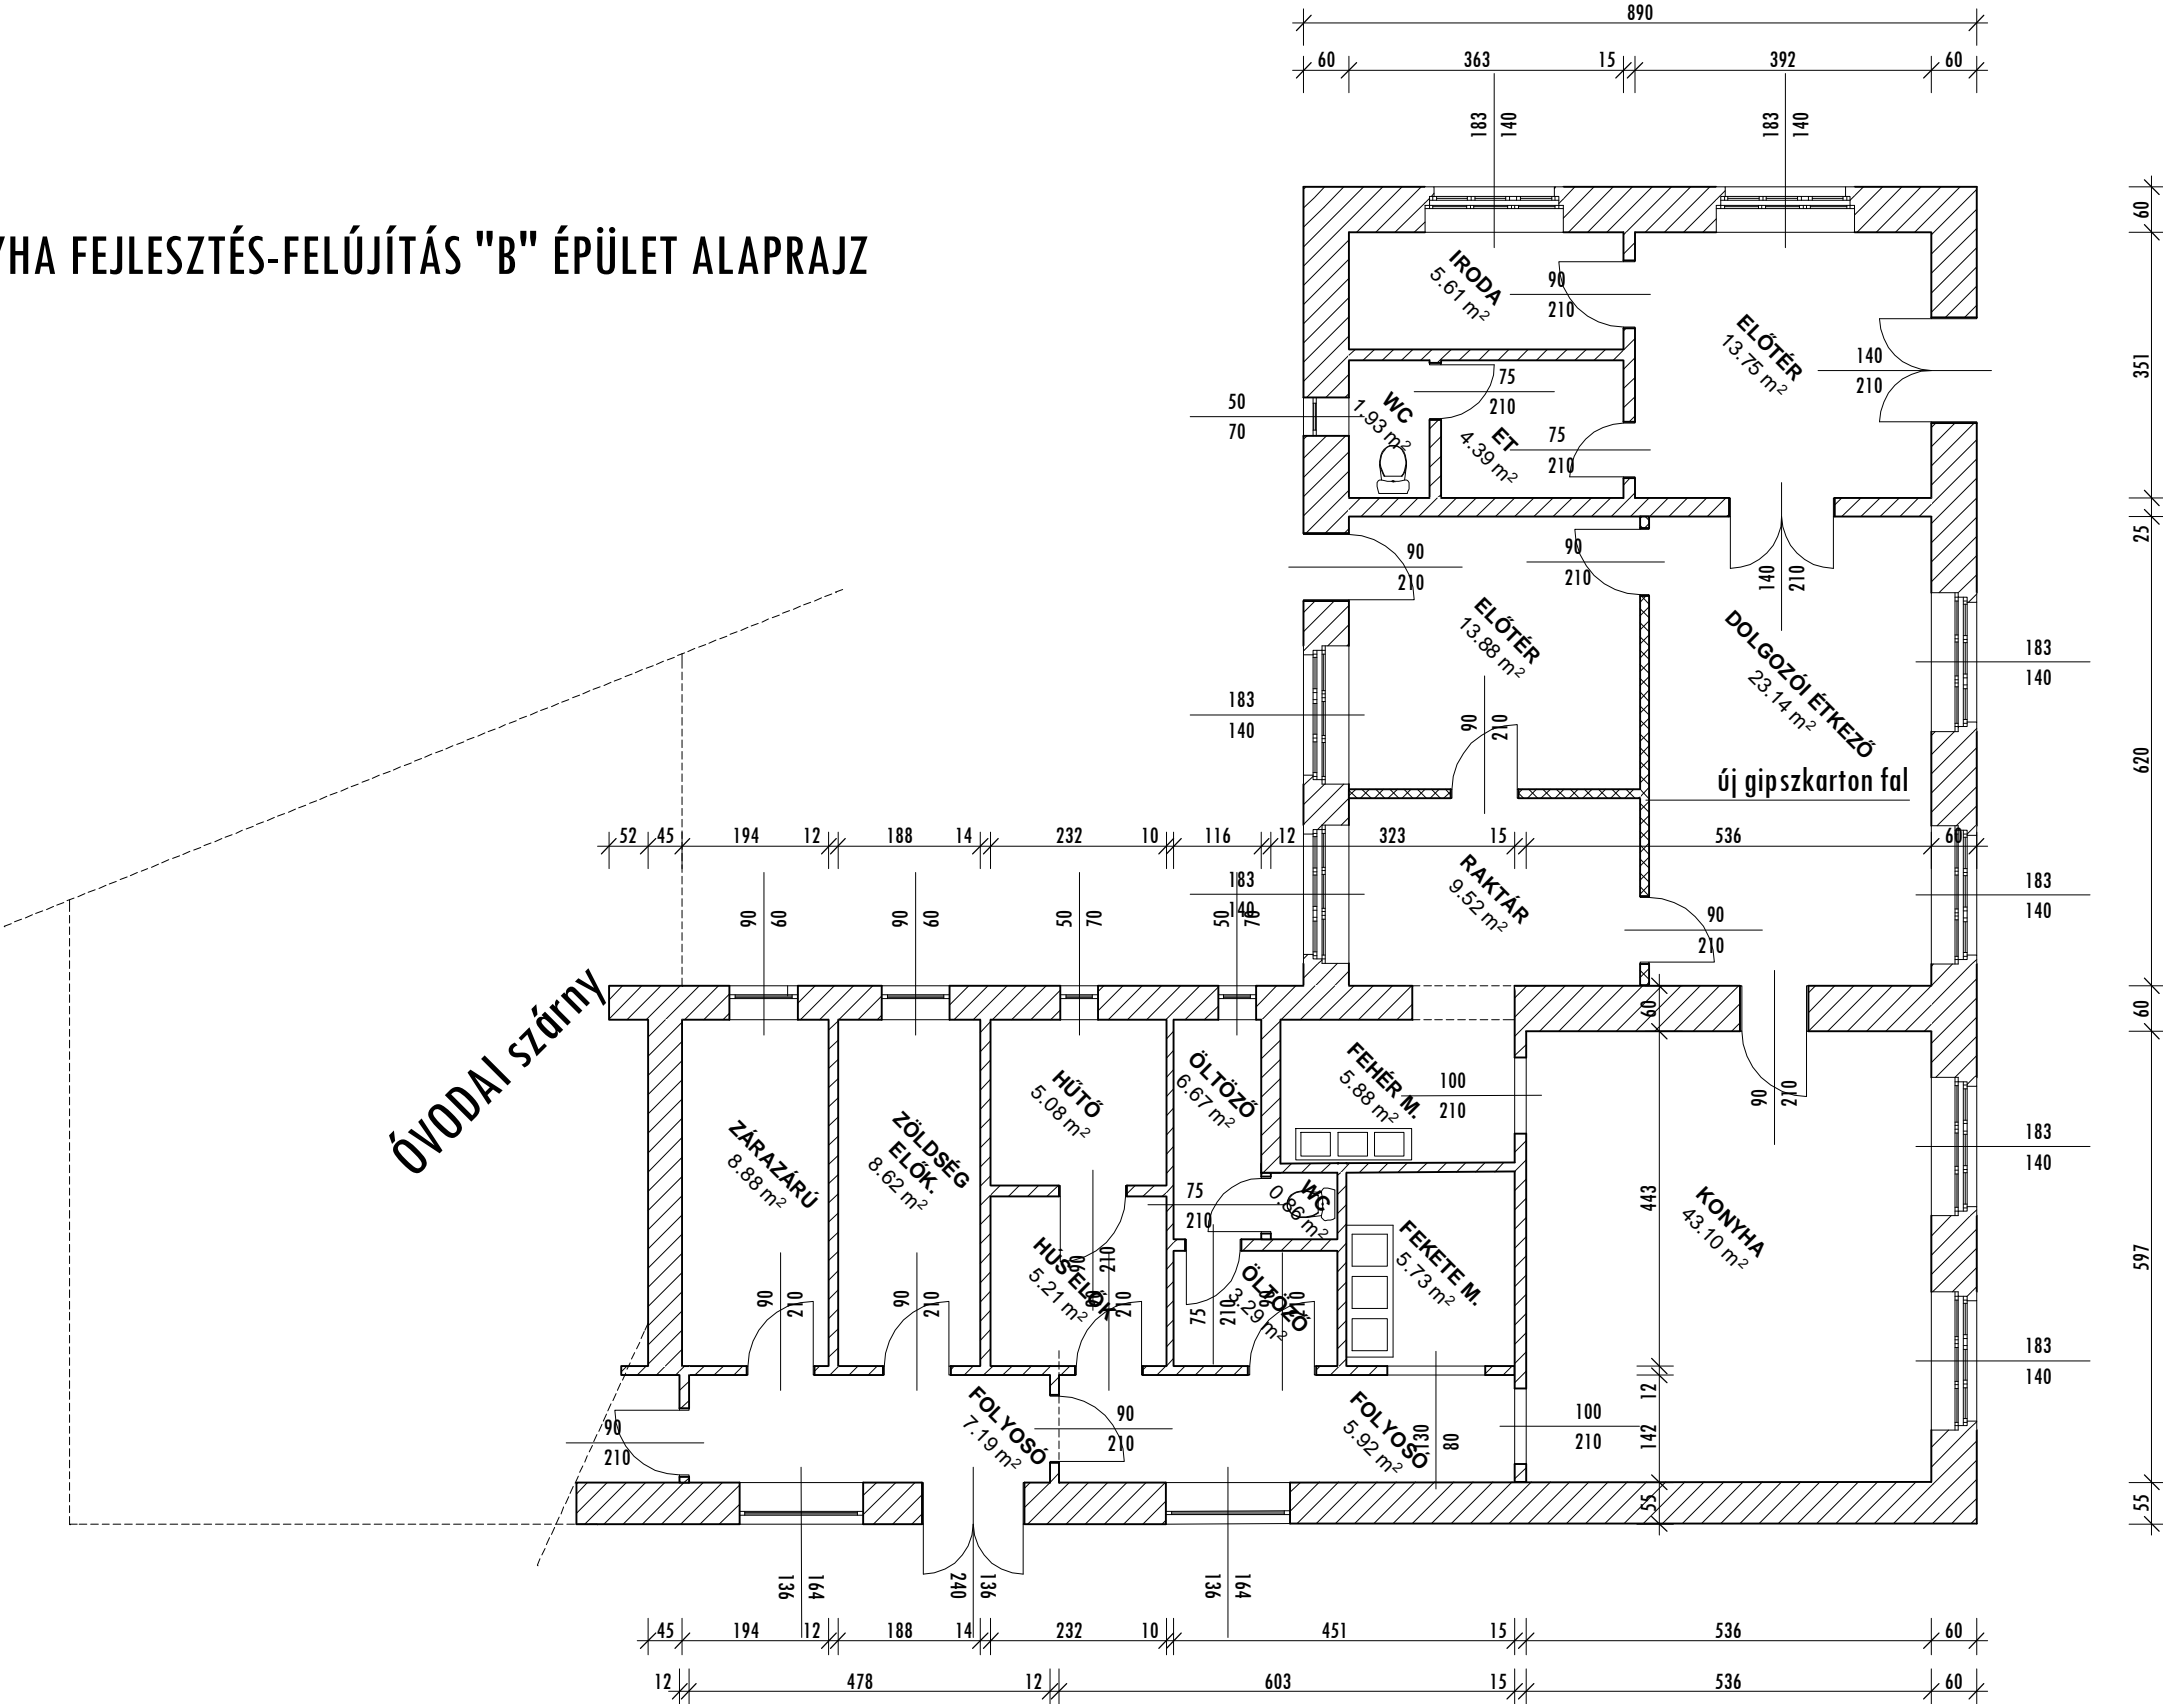


NYÁRÁD KONYHA FEJLESZTÉS-FELÚJÍTÁS "B" ÉPÜLET ALAPRAJZ

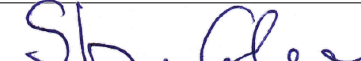

NYÁRÁD, KONYHA FELÚJÍTÁS pályázat, műszaki melléklet	ÉPÜLET HELYE:	ÉPÍTETŐ:	TERVEZŐ: 	F-2m 2018.05.30.
	Nyárád, Arany J. u.58. hrsz:425/3	Nyárád Község Önkormányzata Nyárád, Kossuth u. 1.	Strommer Csaba É19/0274 Pápa-Kéttornyúlak, Akácfa u. 11.	
MÓDOSÍTOTT ALAPRAJZ M 1:100				